
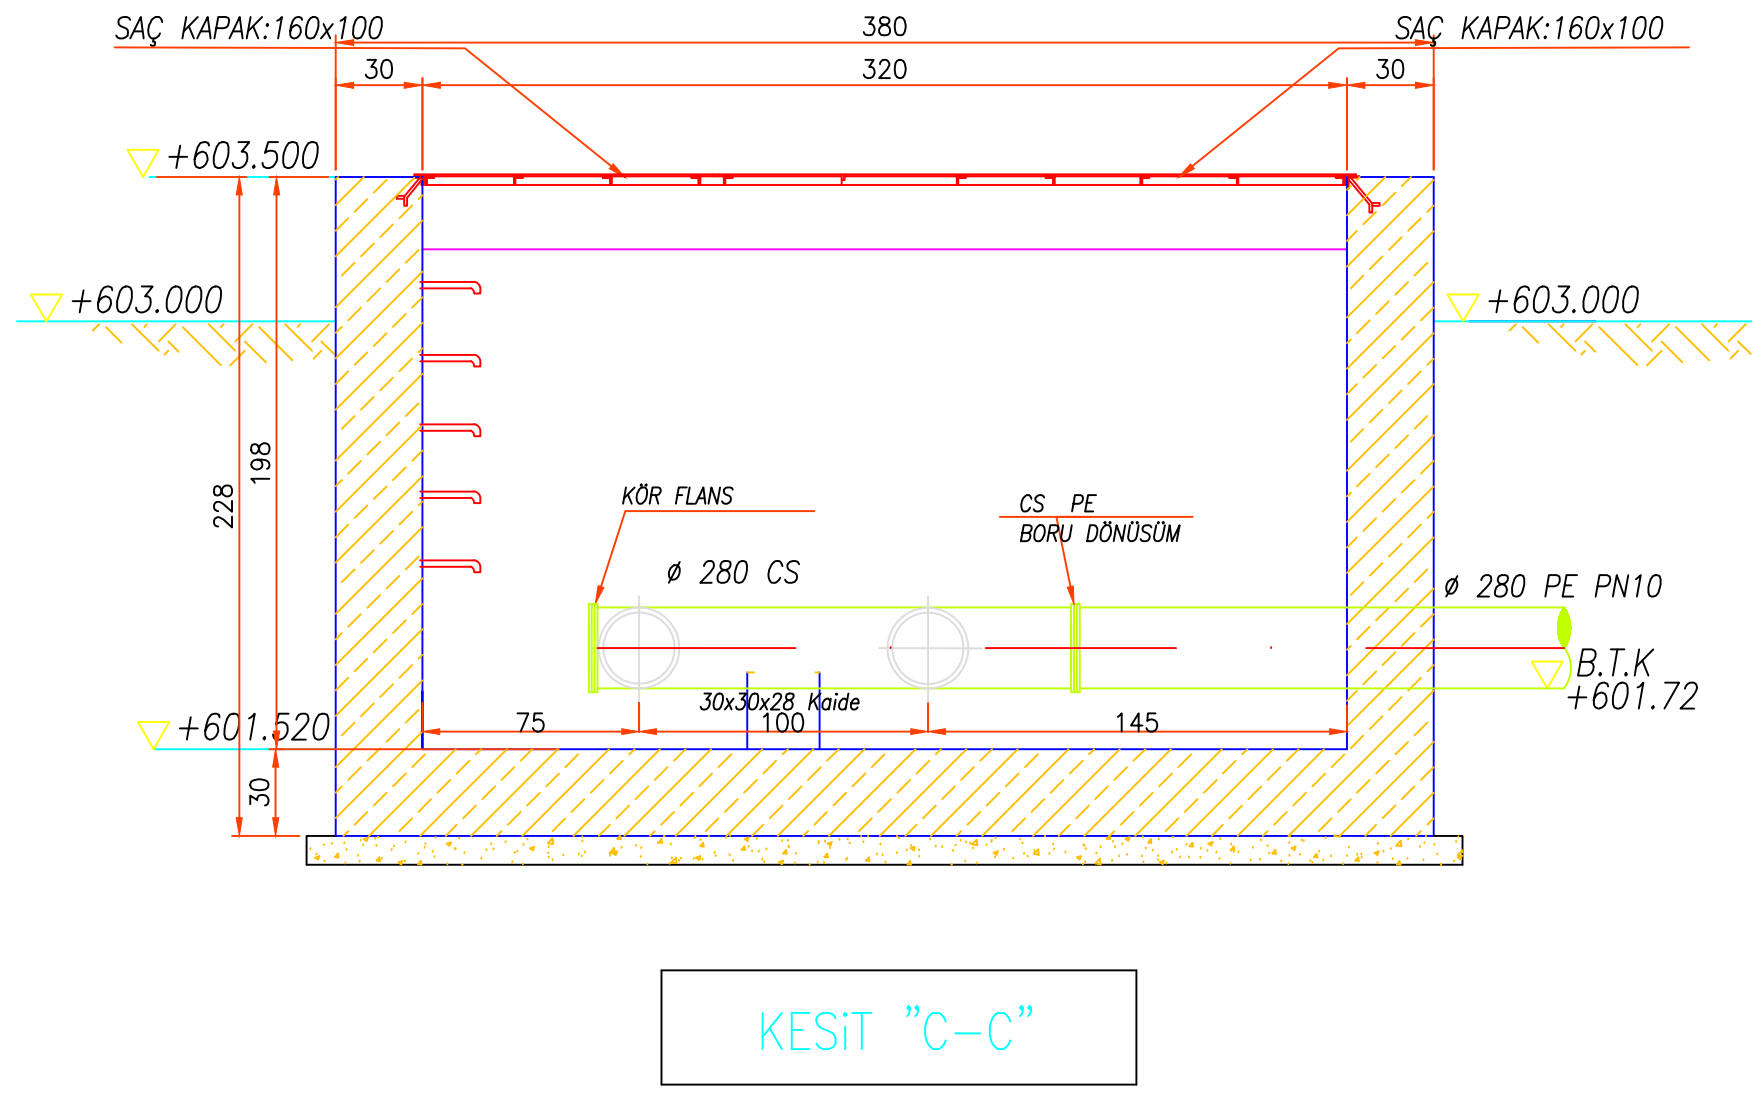
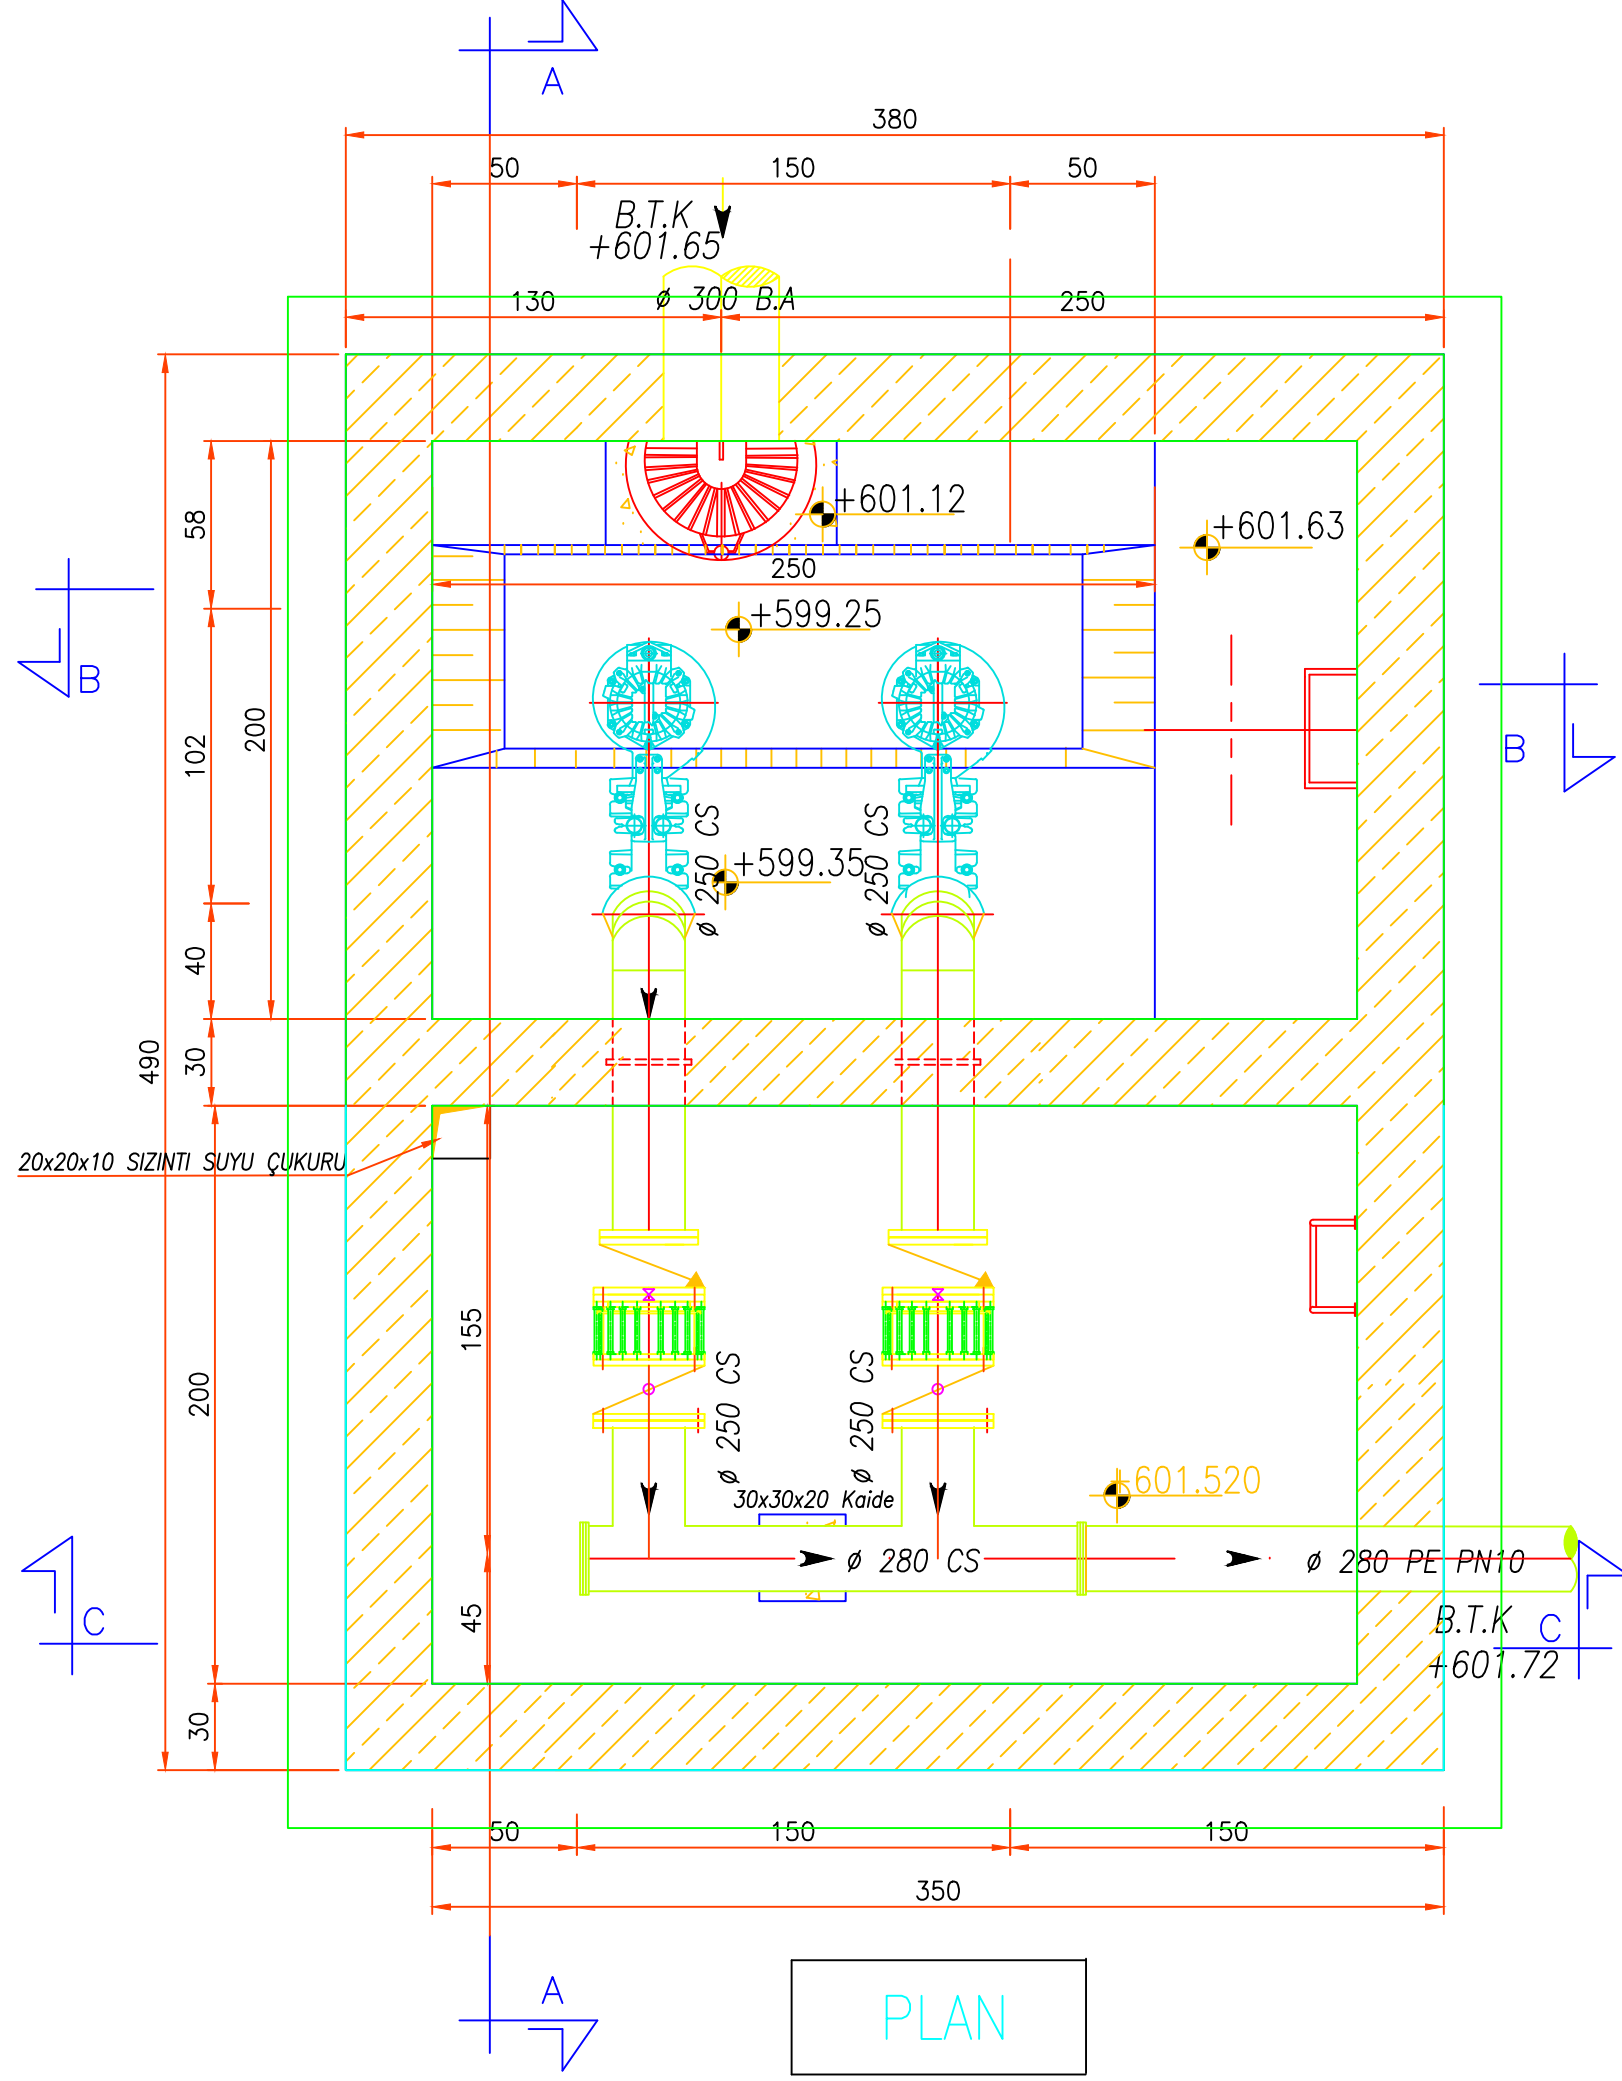
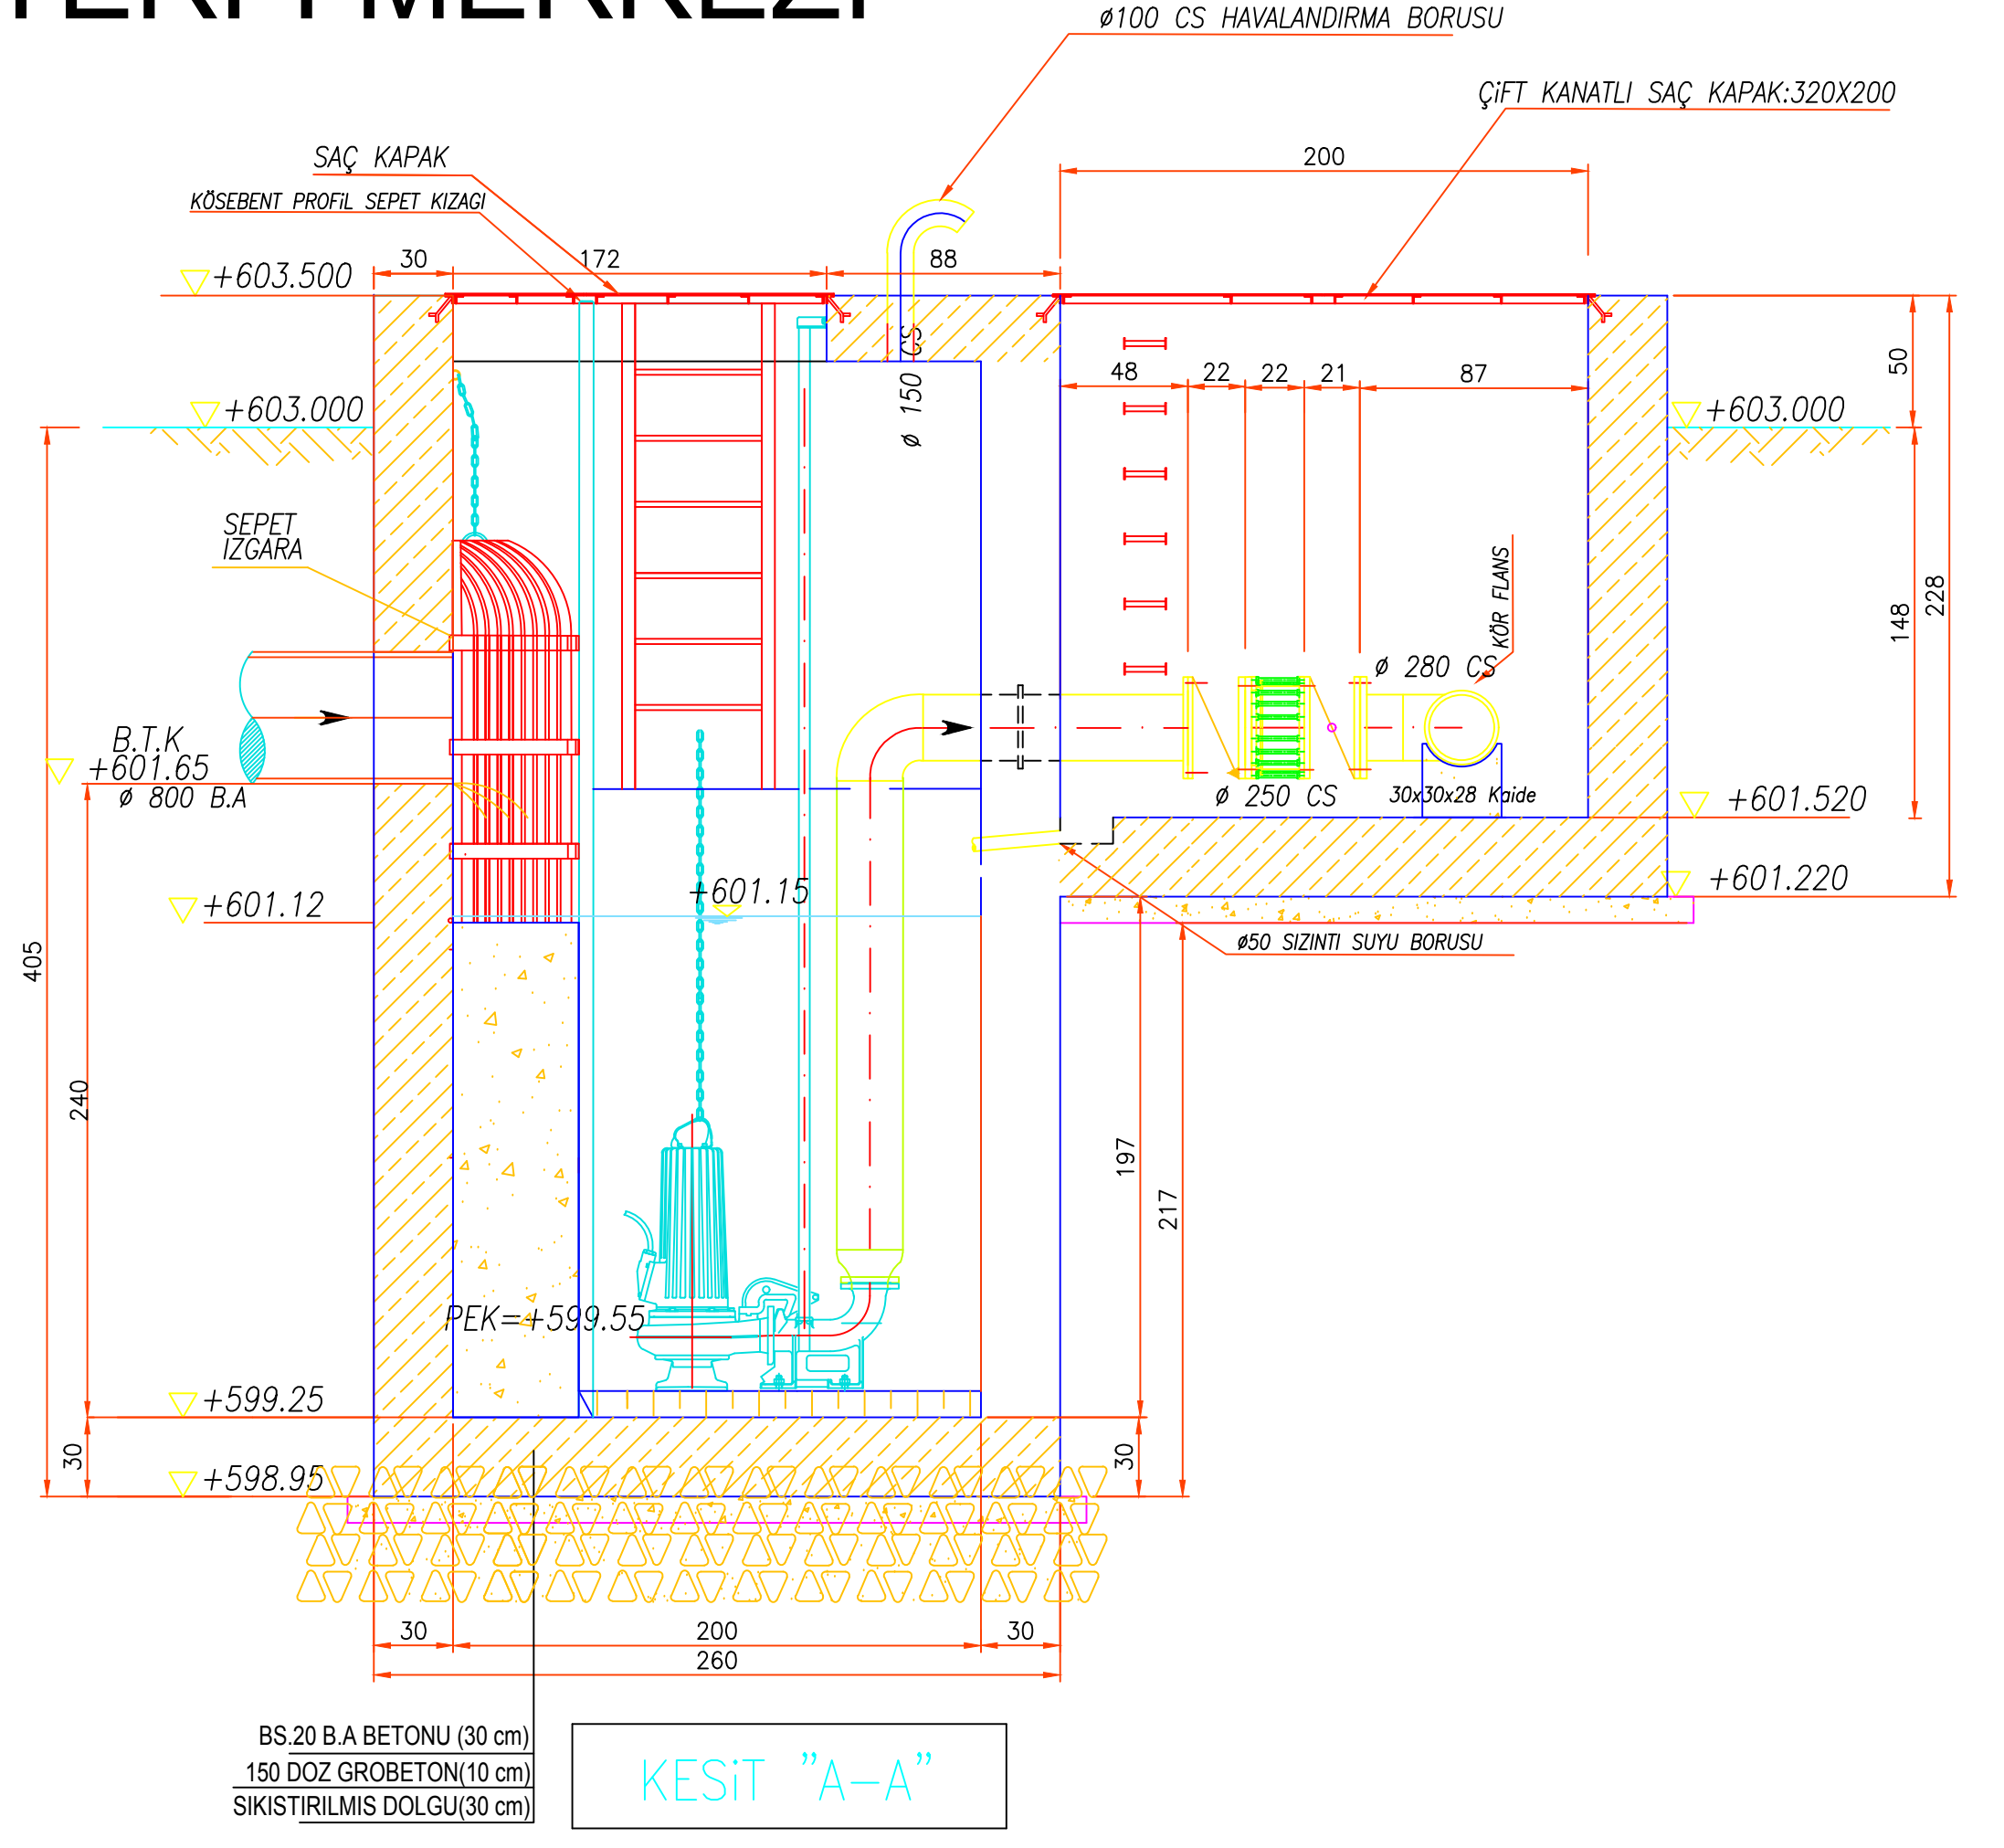


TM 1 TERFİ MERKEZİ

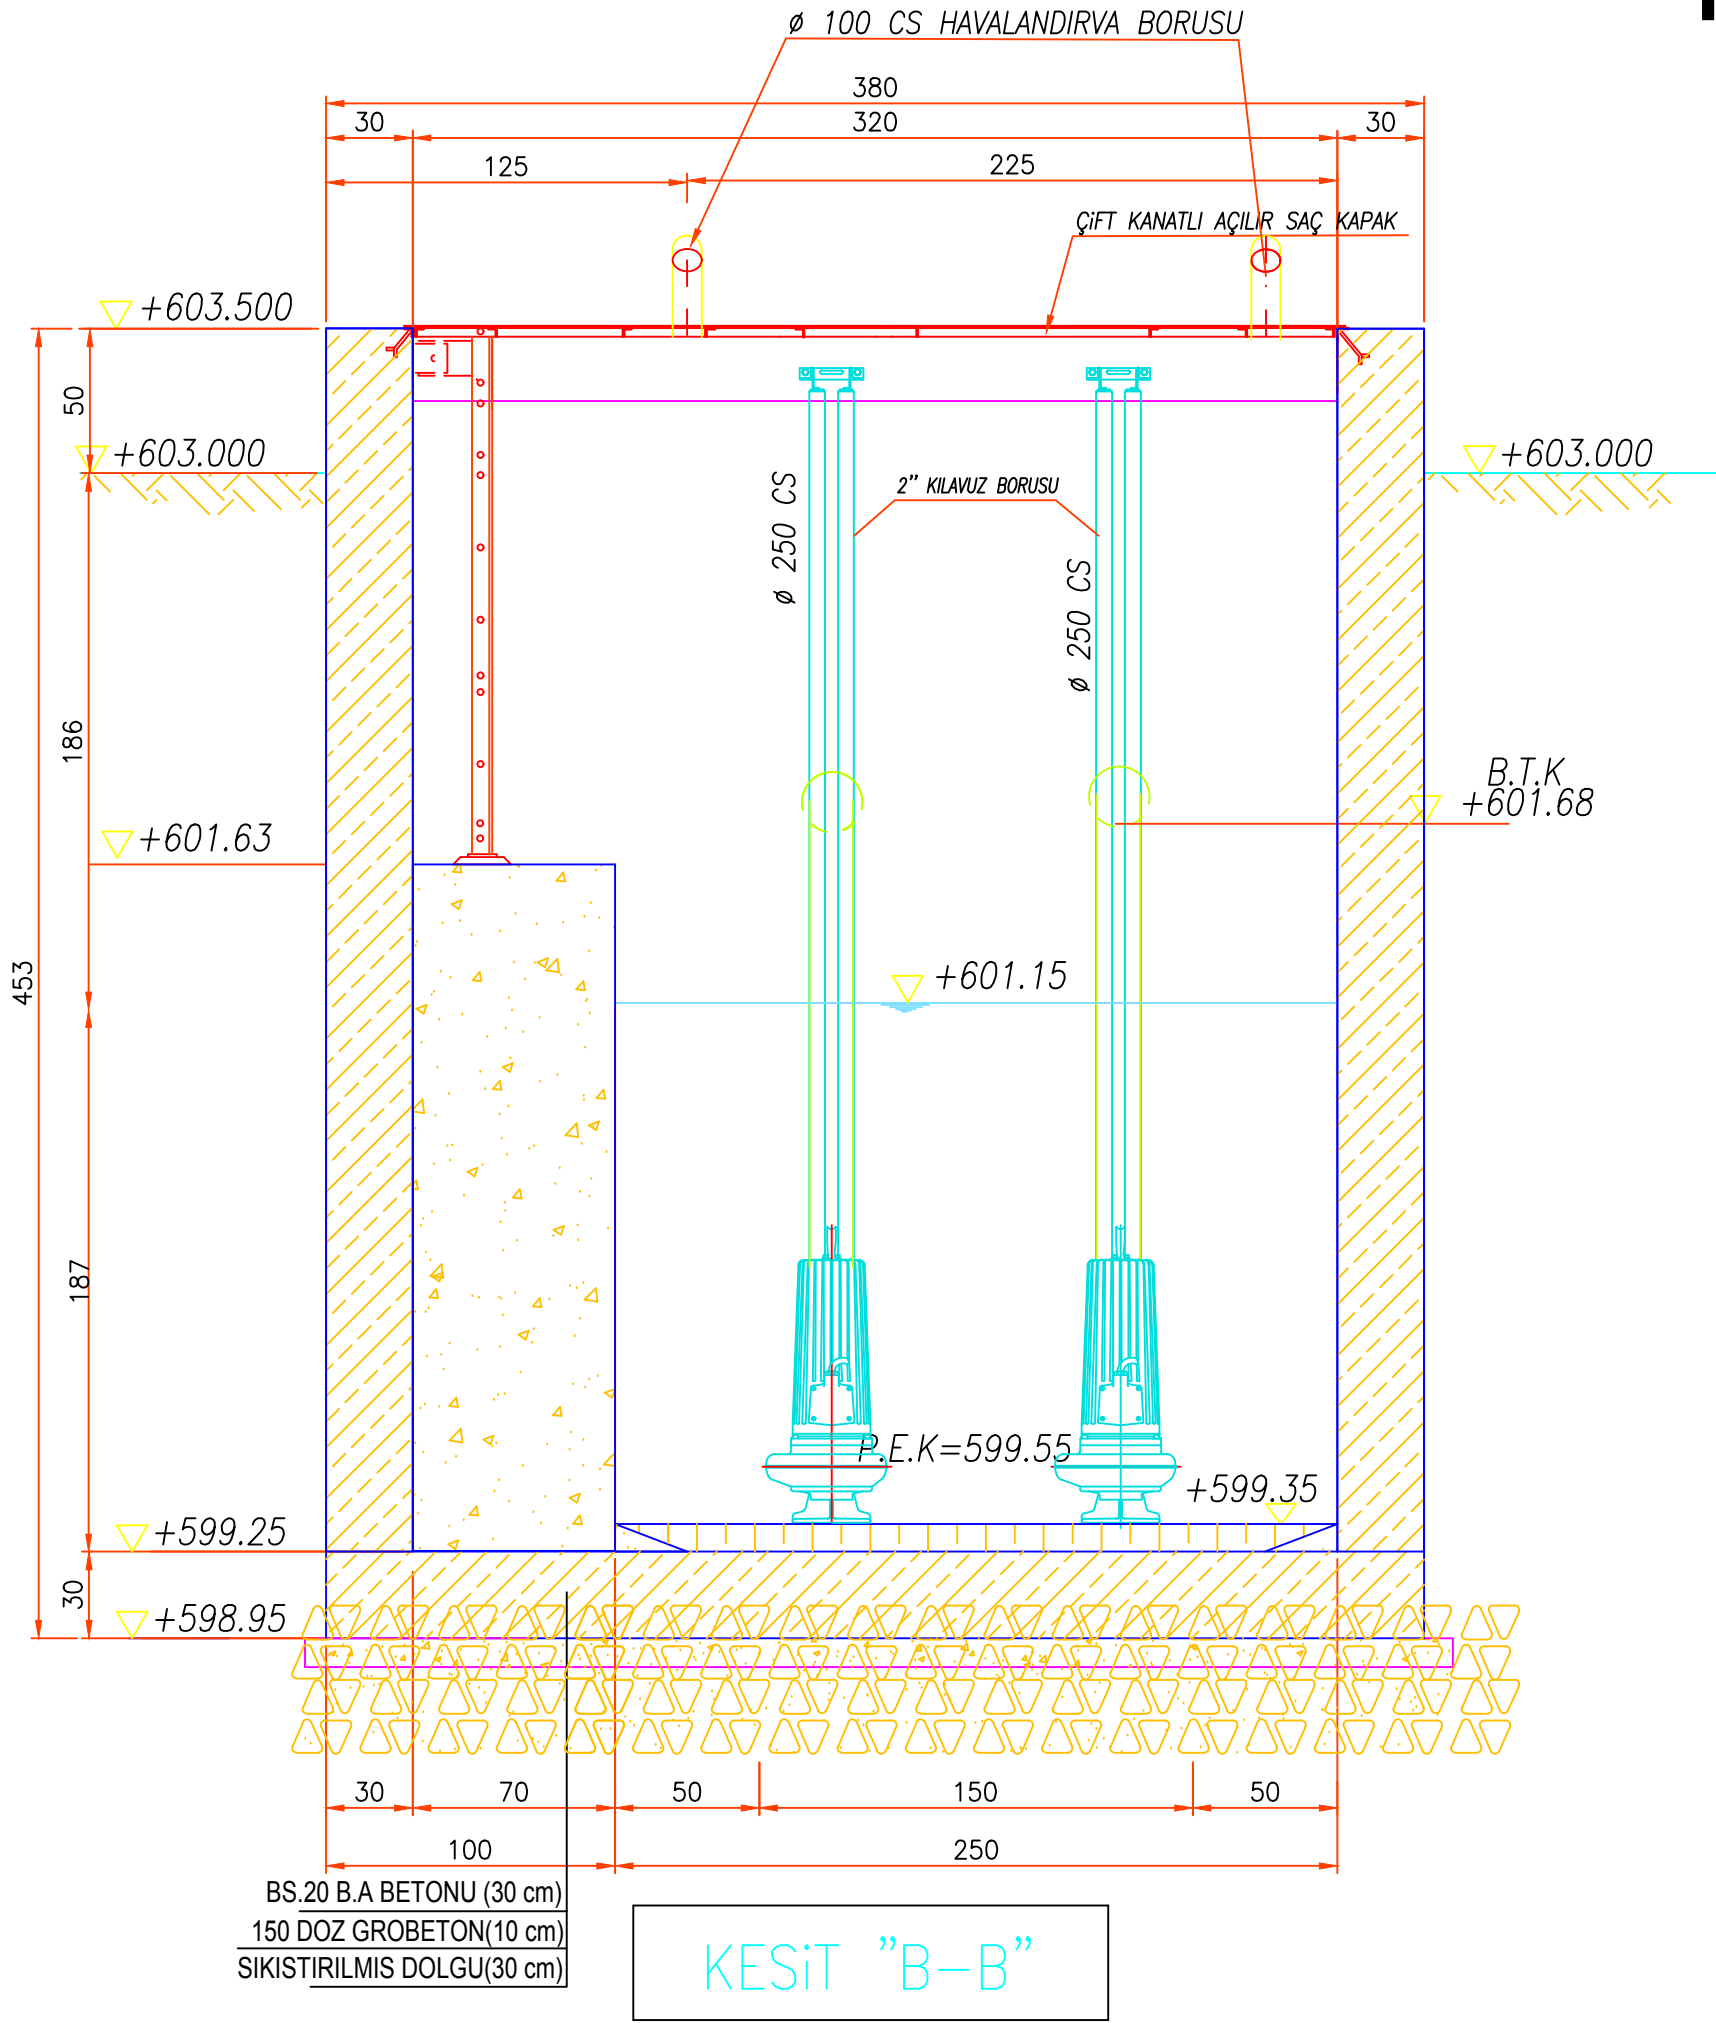

STATİK PROJE MİMARİ PLANA GÖRE HAZIRLANACAK OLUP RADYE DONATILARI (Q14/15) -PERDE BOY DONATILARI (Q14/15) MM (RADYE SEHPALARDA Q14 MM ÇAPINDA OLACAKTIR) PERDE TEVZİ DONATILARI VE DÖŞEME DONATILARI Q12/15 NERVÜRLÜ DEMİR OLARAK KULLANILACAKTIR.)

BETON SINIFI C25 BETON OLARAK ALINACAKTIR.